

## ΚΑΤΟΙΚΙΑ 1

- Κλειστή χώρα: 83.10m<sup>2</sup>
- Καλυμένες Βεράντες: 25.90m<sup>2</sup>
- Αυλή - Κήπος: 108.20m<sup>2</sup>
- Γκαράζ: 18.40m<sup>2</sup>
- Εμβαδό υπογηπέδου: 331,74m<sup>2</sup>

## ΚΑΤΟΙΚΙΑ 2

- Κλειστή χώρα: 83.10m<sup>2</sup>
- Καλυμένες Βεράντες: 25.90m<sup>2</sup>
- Αυλή - Κήπος: 94.15m<sup>2</sup>
- Γκαράζ: 18.40m<sup>2</sup>
- Εμβαδό υπογηπέδου: 315,75m<sup>2</sup>

## ΚΑΤΟΙΚΙΑ 3

- Κλειστή χώρα: 83.10m<sup>2</sup>
- Καλυμένες Βεράντες: 25.90m<sup>2</sup>
- Αυλή - Κήπος: 80.90m<sup>2</sup>
- Γκαράζ: 18.40m<sup>2</sup>
- Εμβαδό υπογηπέδου: 302,10m<sup>2</sup>

## ΚΑΤΟΙΚΙΑ 4

- Κλειστή χώρα: 83.10m<sup>2</sup>
- Καλυμένες Βεράντες: 25.90m<sup>2</sup>
- Αυλή - Κήπος: 68.65m<sup>2</sup>
- Γκαράζ: 18.40m<sup>2</sup>
- Εμβαδό υπογηπέδου: 289,30m<sup>2</sup>

## ΚΑΤΟΙΚΙΑ 5

- Κλειστή χώρα: 82.70m<sup>2</sup>
- Καλυμένες Βεράντες: 22.65m<sup>2</sup>
- Αυλή - Κήπος: 71.25m<sup>2</sup>
- Γκαράζ: 19.65m<sup>2</sup>
- Εμβαδό υπογηπέδου: 343,10m<sup>2</sup>



## ΧΡΗΣΤΟΣ Χ. ΧΡΗΣΤΟΦΗ

αρχιτεκτων μηχανικός

email: x.christof@gmail.com mob:99849358 fax:24640114

ΠΑΡΑΤΗΡΗΣΕΙΣ

ΠΡΟΤΕΙΝΟΜΕΝΟ ΥΨΟΜΕΤΡΟ

ΥΦΙΣΤΑΜΕΝΟ ΥΨΟΜΕΤΡΟ

ΚΕΡΑΜΙΚΑ

ΣΤΑΜΠΟΤΟ ΔΑΠΕΔΟ

ΣΚΥΒΑΛΑΠΟΘΗΚΗ

ΦΟΥΡΝΟΣ

ΨΗΓΕΙΟ

ΝΤΕΠΟΖΙΤΟ ΝΕΡΟΥ 2 ΤΟΝΩΝ

ΗΛΙΑΚΗ ΘΕΡΜΟΣΙΦΩΝΕΣ

ΦΩΤΟΒΟΛΑΤΑΙΚΑ ΠΛΑΙΣΙΑ

ΣΤΟΙΧΕΙΑ ΤΕΜΑΧΙΟΥ

Εμβαδό Οικοπέδου Α: 523m<sup>2</sup>Εμβαδό Οικοπέδου Β: 536m<sup>2</sup>Εμβαδό Οικοπέδου Γ: 521m<sup>2</sup>ΣΥΝΟΛΟ: 1580m<sup>2</sup>

ΠΟΛΕΟΔΟΜΙΚΗ ΖΩΝΗ: Κα6

ΣΥΝΤΕΛΕΣΤΗΣ ΔΟΜΗΣΗΣ: 90%

ΣΥΝΤΕΛΕΣΤΗΣ ΚΑΛΥΨΗΣ: 50%

ΥΨΟΣ: 10μ &amp; ΟΡΟΦΟΙ: 2

ΥΠΟΓΡΑΦΗ ΜΕΛΕΤΗΤΗ

ΠΡΟΣΑΝΑΤΟΛΙΣΜΟΣ

ΜΕΛΕΤΗ ΕΡΓΟΥ

"ΟΑΚWOOD RESIDENCES"

5 VILLAS IN LIVADIA

ΣΧΕΔΙΟ

ΚΑΤΟΙΚΙΑ

ΗΜΕΡΟΜΗΝΙΑ

ΚΥΜΑΚΑ

ΙΟΥΝΙΟΣ

2024

ΑΡΙΘΜΟΣ ΦΥΛΛΟΥ

1:100

A02



## ΚΑΤΟΙΚΙΑ 1

- Κλειστή χώρα: 83.95m<sup>2</sup>
- Ακάλυπτες Βεράντες: 23.25m<sup>2</sup>
- Εμβαδό υπογηπέδου: 331,74m<sup>2</sup>

## ΚΑΤΟΙΚΙΑ 2

- Κλειστή χώρα: 83.95m<sup>2</sup>
- Ακάλυπτες Βεράντες: 23.25m<sup>2</sup>
- Εμβαδό υπογηπέδου: 315,75m<sup>2</sup>

## ΚΑΤΟΙΚΙΑ 3


- Κλειστή χώρα: 83.95m<sup>2</sup>
- Ακάλυπτες Βεράντες: 23.25m<sup>2</sup>
- Εμβαδό υπογηπέδου: 302,10m<sup>2</sup>

## ΚΑΤΟΙΚΙΑ 4

- Κλειστή χώρα: 83.95m<sup>2</sup>
- Ακάλυπτες Βεράντες: 23.25m<sup>2</sup>
- Εμβαδό υπογηπέδου: 289,30m<sup>2</sup>

## ΚΑΤΟΙΚΙΑ 5

- Κλειστή χώρα: 81.70m<sup>2</sup>
- Ακάλυπτες Βεράντες: 22.65m<sup>2</sup>
- Εμβαδό υπογηπέδου: 343,10m<sup>2</sup>

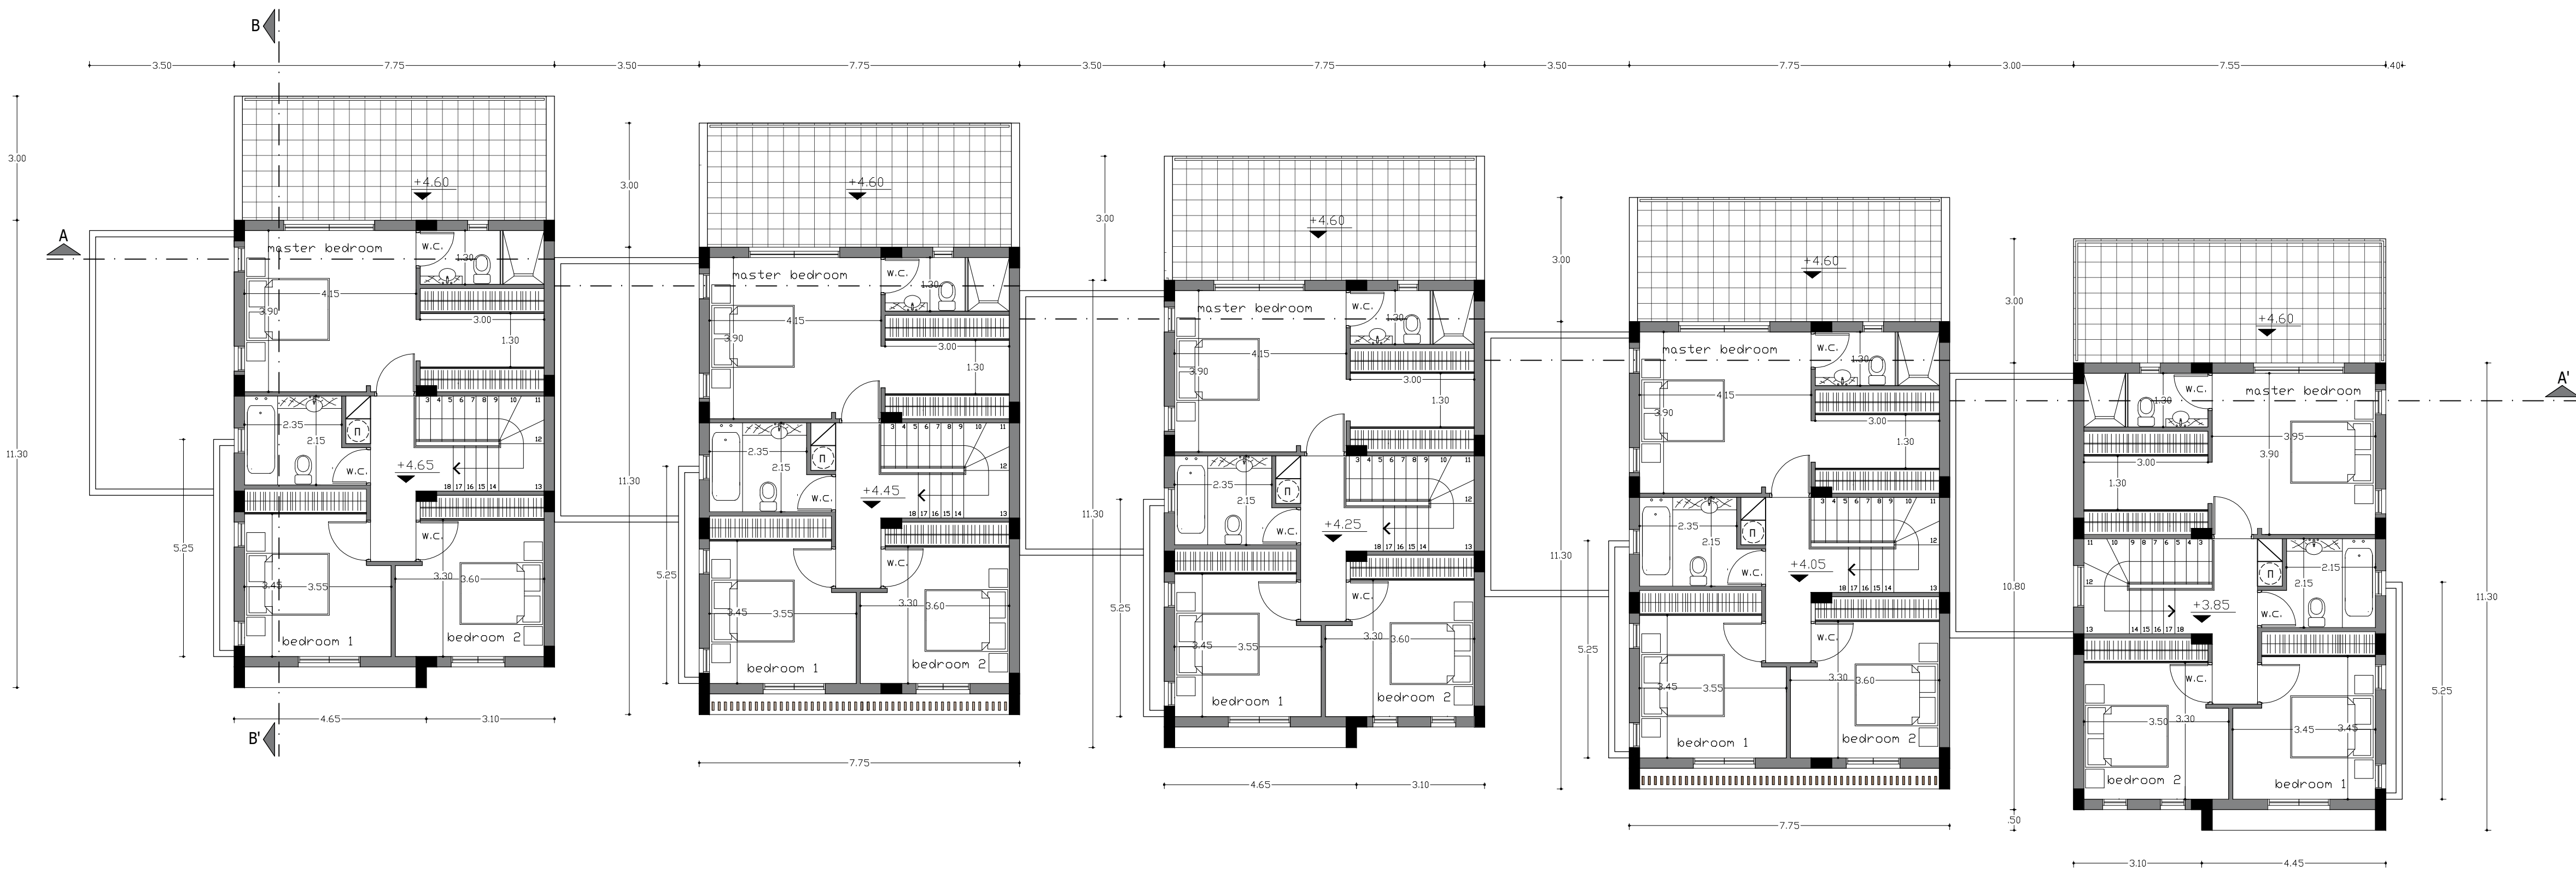

## ΚΑΤΟΙΚΙΑ 1

- Κλειστή χώρα: 167.05m<sup>2</sup>
- Καλυμένες Βεράντες: 25.90m<sup>2</sup>
- Ακάλυπτες Βεράντες: 23.25m<sup>2</sup>
- Γκαράζ: 18.40m<sup>2</sup>
- Εμβαδό υπογηπέδου: 331,74m<sup>2</sup>

## ΚΑΤΟΙΚΙΑ 2

- Κλειστή χώρα: 167.05m<sup>2</sup>
- Καλυμένες Βεράντες: 25.90m<sup>2</sup>
- Ακάλυπτες Βεράντες: 23.25m<sup>2</sup>
- Γκαράζ: 18.40m<sup>2</sup>
- Εμβαδό υπογηπέδου: 315,75m<sup>2</sup>

## ΚΑΤΟΙΚΙΑ 3


- Κλειστή χώρα: 167.05m<sup>2</sup>
- Καλυμένες Βεράντες: 25.90m<sup>2</sup>
- Ακάλυπτες Βεράντες: 23.25m<sup>2</sup>
- Γκαράζ: 18.40m<sup>2</sup>
- Εμβαδό υπογηπέδου: 302,10m<sup>2</sup>

## ΚΑΤΟΙΚΙΑ 4

- Κλειστή χώρα: 167.05m<sup>2</sup>
- Καλυμένες Βεράντες: 25.90m<sup>2</sup>
- Ακάλυπτες Βεράντες: 23.25m<sup>2</sup>
- Γκαράζ: 18.40m<sup>2</sup>
- Εμβαδό υπογηπέδου: 289,30m<sup>2</sup>

## ΚΑΤΟΙΚΙΑ 5

- Κλειστή χώρα: 167.05m<sup>2</sup>
- Καλυμένες Βεράντες: 22.65m<sup>2</sup>
- Ακάλυπτες Βεράντες: 23.25m<sup>2</sup>
- Γκαράζ: 19.65m<sup>2</sup>
- Εμβαδό υπογηπέδου: 343,10m<sup>2</sup>

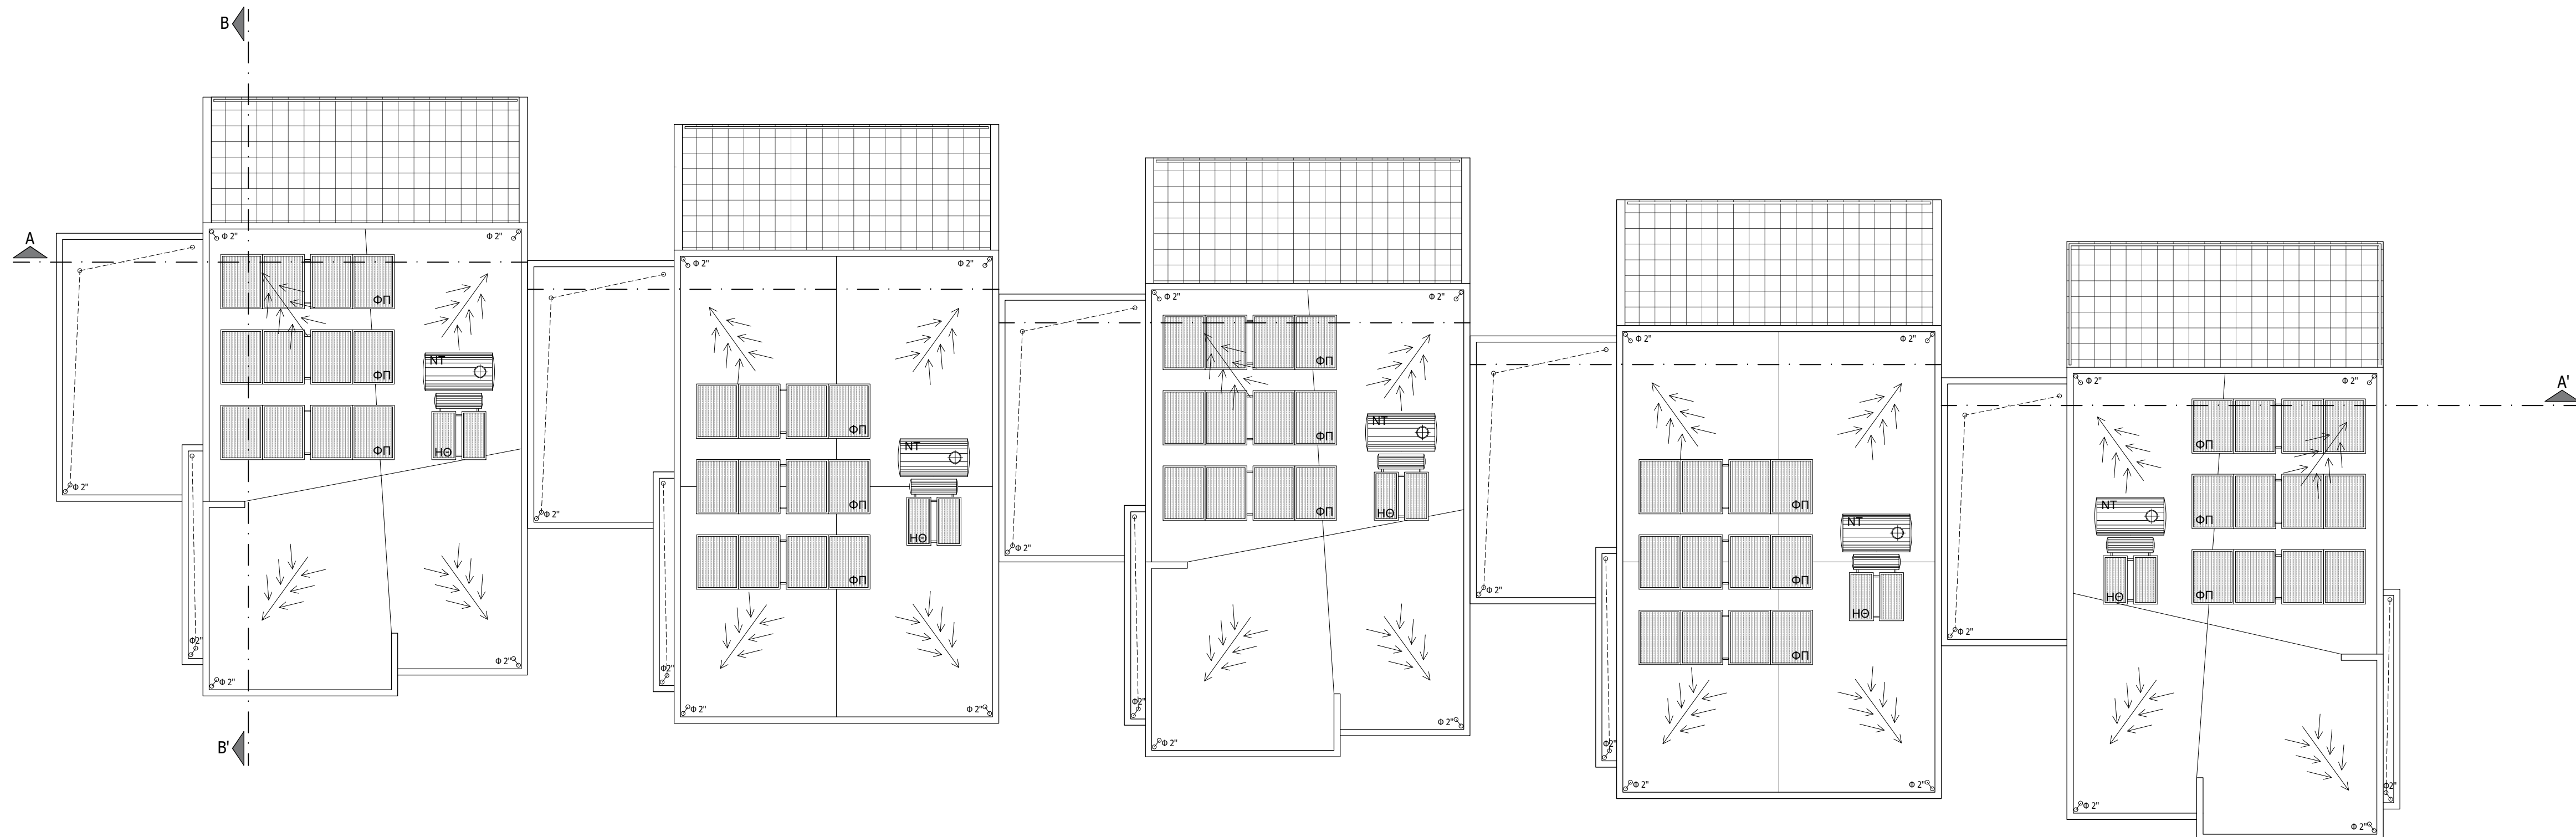

## ΧΡΙΣΤΟΣ Χ. ΧΡΙΣΤΟΦΗ

architectural engineer

email: x.christof@gmail.com mob: 99649959 fax: 24646114

## ΠΑΡΑΤΗΡΗΣΕΙΣ

- ΠΡΟΤΕΙΝΟΜΕΝΟ ΥΨΟΜΕΤΡΟ
- ΥΦΙΣΤΑΜΕΝΟ ΥΨΟΜΕΤΡΟ
- ΚΕΡΑΜΙΚΑ
- ΣΤΑΜΠΟΤΟ ΔΑΠΕΔΟ
- ΣΚΥΒΑΛΑΠΟΘΗΚΗ
- ΦΟΥΡΝΟΣ
- ΨΗΓΕΙΟ
- ΝΤΕΠΟΖΙΤΟ ΝΕΡΟΥ 2 ΤΟΝΩΝ
- ΗΛΙΑΚΗ ΘΕΡΜΟΣΙΦΩΝΕΣ
- ΦΩΤΟΒΟΛΑΤΑΙΚΑ ΠΛΑΙΣΙΑ

## ΣΤΟΙΧΕΙΑ ΤΕΜΑΧΙΟΥ

- Εμβαδό Οικοπέδου Α: 523m<sup>2</sup>
- Εμβαδό Οικοπέδου Β: 536m<sup>2</sup>
- Εμβαδό Οικοπέδου Γ: 521m<sup>2</sup>

ΣΥΝΟΛΟ: 1580m<sup>2</sup>

ΠΟΛΕΟΔΟΜΙΚΗ ΖΩΝΗ: Κα6

ΣΥΝΤΕΛΕΣΤΗΣ ΔΟΜΗΣΗΣ: 90%

ΣΥΝΤΕΛΕΣΤΗΣ ΚΑΛΥΨΗΣ: 50%

ΥΨΟΣ: 10μ &amp; ΟΡΟΦΟΙ: 2

## ΥΠΟΓΡΑΦΗ ΜΕΛΕΤΗΤΗ

## ΠΡΟΣΑΝΑΤΟΛΙΣΜΟΣ

## ΜΕΛΕΤΗ ΕΡΓΟΥ

"OAKWOOD RESIDENCES"  
5 VILLAS IN LIVADIA

## ΣΧΕΔΙΟ

κατοψη ΟΡΟΦΟΥ - ΟΡΟΦΗΣ  
& ΡΙΣΕΩΝ

## ΗΜΕΡΟΜΗΝΙΑ

ΙΟΥΝΙΟΣ  
2024

ΑΡΙΘΜΟΣ ΦΥΛΛΙΟΥ

1:100

A03

# ΧΡΙΣΤΟΣ Χ. ΧΡΙΣΤΟΦΗ

αρχιτεκτων μηχανικός

email: x.xristofi@gmail.com mob:99849308 fax:24646114

## ΠΑΡΑΤΗΡΗΣΕΙΣ

— ΠΡΟΤΕΙΝΟΜΕΝΟ ΥΨΟΜΕΤΡΟ

— ΥΦΙΣΤΑΜΕΝΟ ΥΨΟΜΕΤΡΟ

(ΚΣ) ΚΕΡΑΜΙΚΑ

(ΣΤ) ΣΤΑΜΠΟΤΟ ΔΑΠΕΔΟ

(ΣΚ) ΣΚΥΒΑΛΑΠΟΘΗΚΗ

(Φ) ΦΟΥΡΝΟΣ

(Ψ) ΨΗΓΕΙΟ

(ΝΤ) ΝΤΕΠΟΖΙΤΟ ΝΕΡΟΥ 2 ΤΟΝΩΝ

(ΗΘ) ΗΛΙΑΚΗ ΘΕΡΜΟΣΙΦΩΝΕΣ

(ΦΠ) ΦΩΤΟΒΟΛΑΤΑΙΚΑ ΠΛΑΙΣΙΑ

ΥΠΟΓΡΑΦΗ ΜΕΛΕΤΗΤΗ

ΠΡΟΣΑΝΑΤΟΛΙΣΜΟΣ

ΜΕΛΕΤΗ ΕΡΓΟΥ

"ΟΑΚWOOD RESIDENCES"  
5 VILLAS IN LIVADIA

ΣΧΕΔΙΟ

κατοψη **ΧΩΡΟΤΑΚΣΙΚΟΥ**

ΗΜΕΡΟΜΗΝΙΑ

ΚΛΙΜΑΚΑ


ΙΟΥΝΙΟΣ  
2024

1:200


ΑΡΙΘΜΟΣ ΦΥΛΛΟΥ

A01



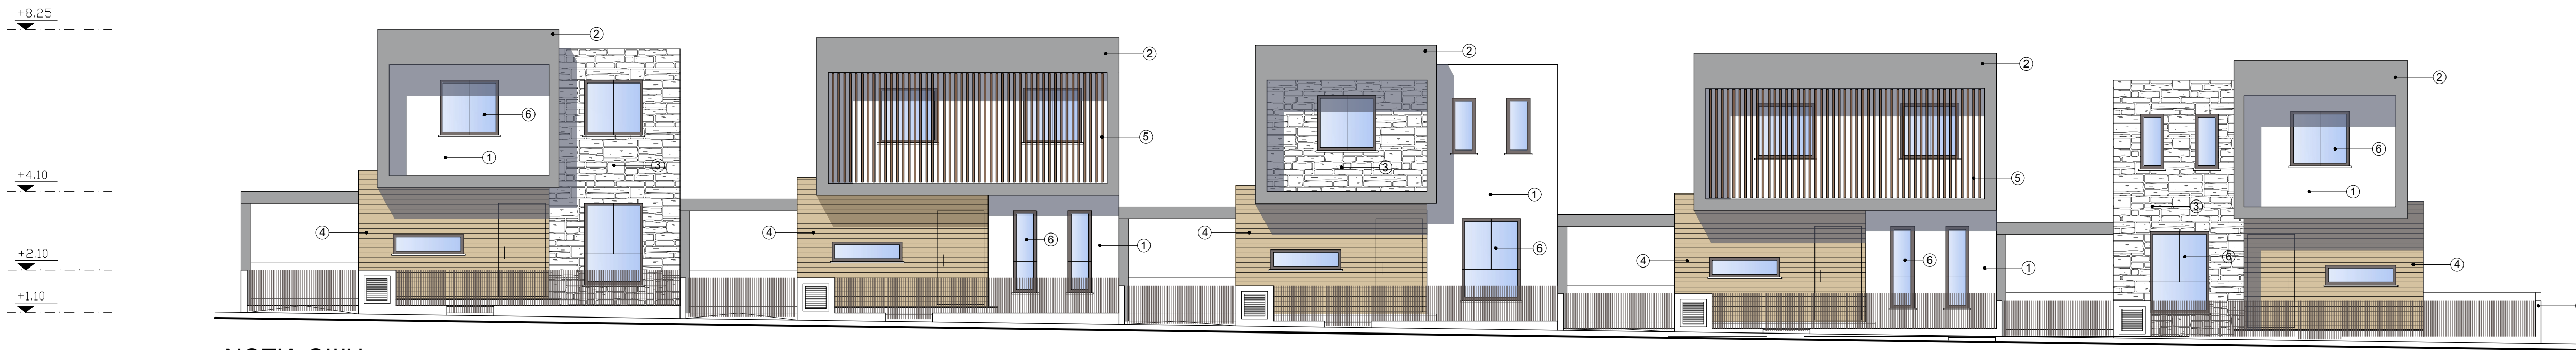


NOTIA OΨH

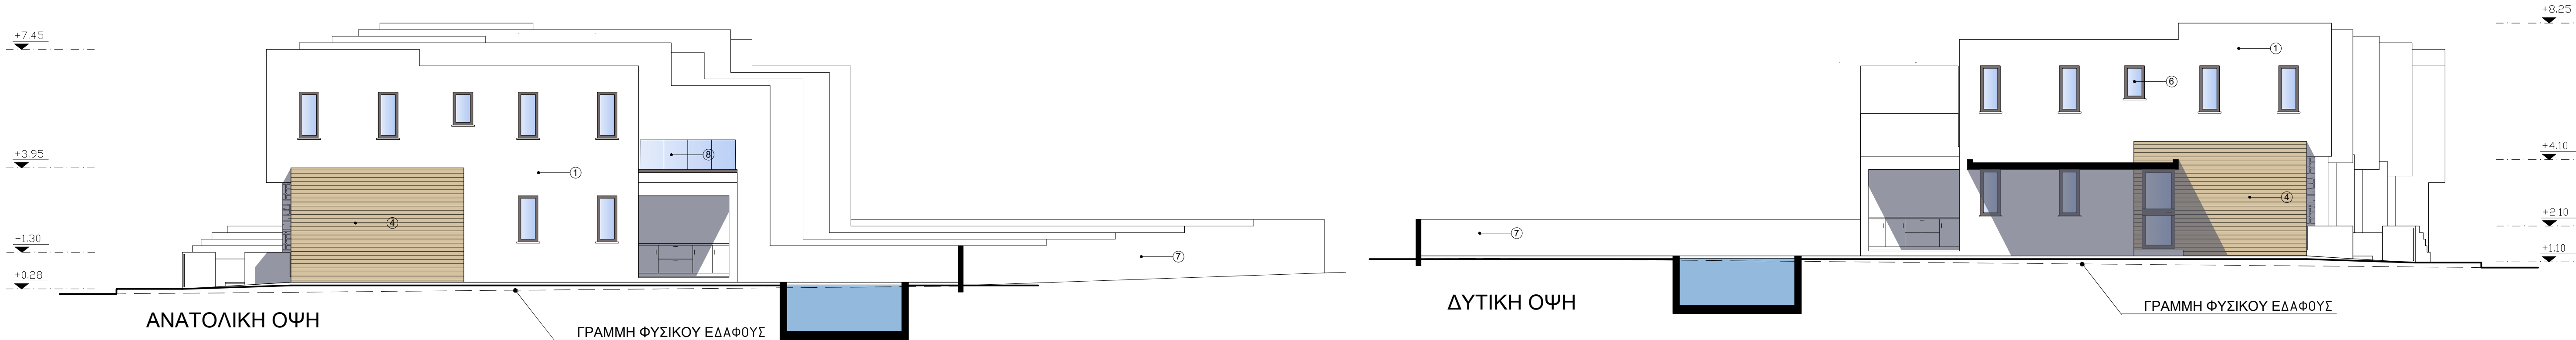

ΑΝΑΤΟΛΙΚΗ ΟΨΗ


ΔΥΤΙΚΗ ΟΨΗ

ΓΡΑΜΜΗ ΦΥΣΙΚΟΥ ΕΔΑΦΟΥΣ

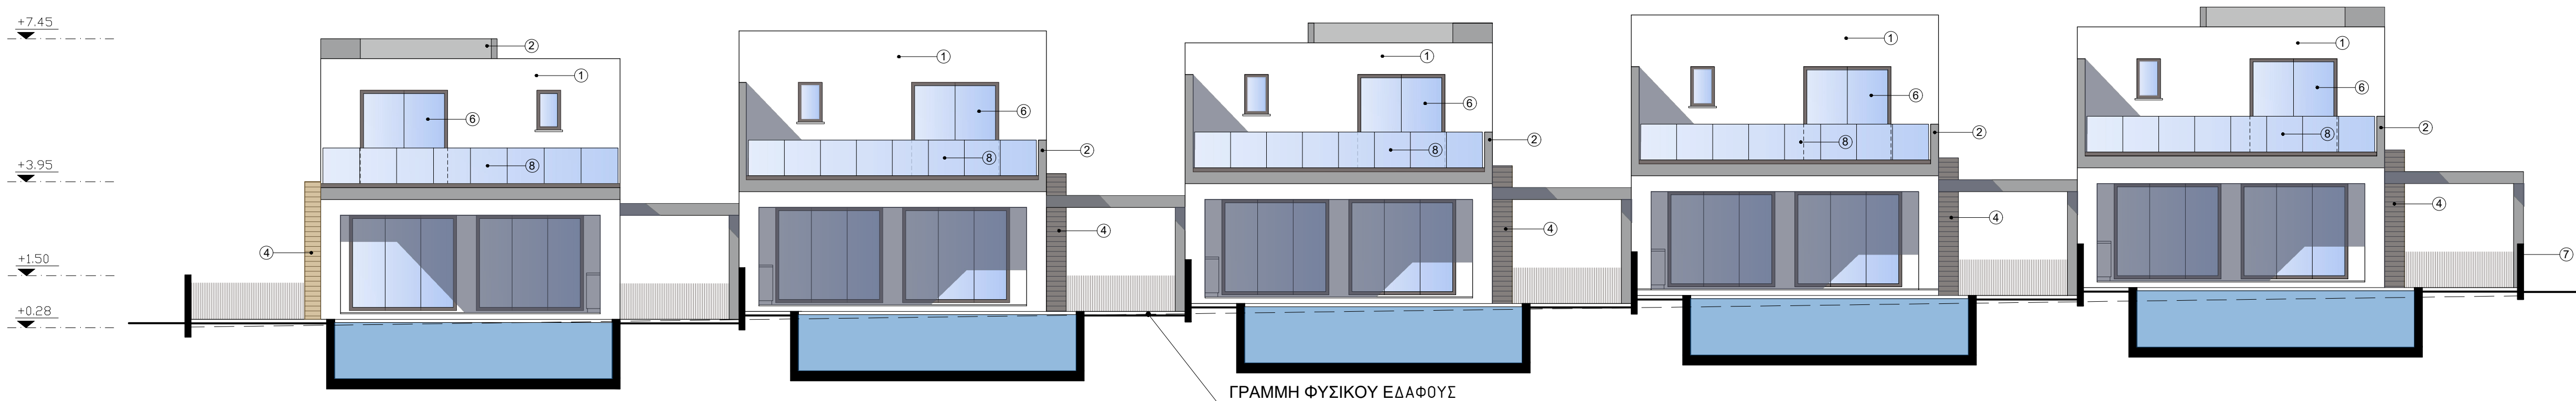


ΒΟΡΕΙΑ ΟΨΗ

ΓΡΑΜΜΗ ΦΥΣΙΚΟΥ ΕΔΑΦΟΥΣ

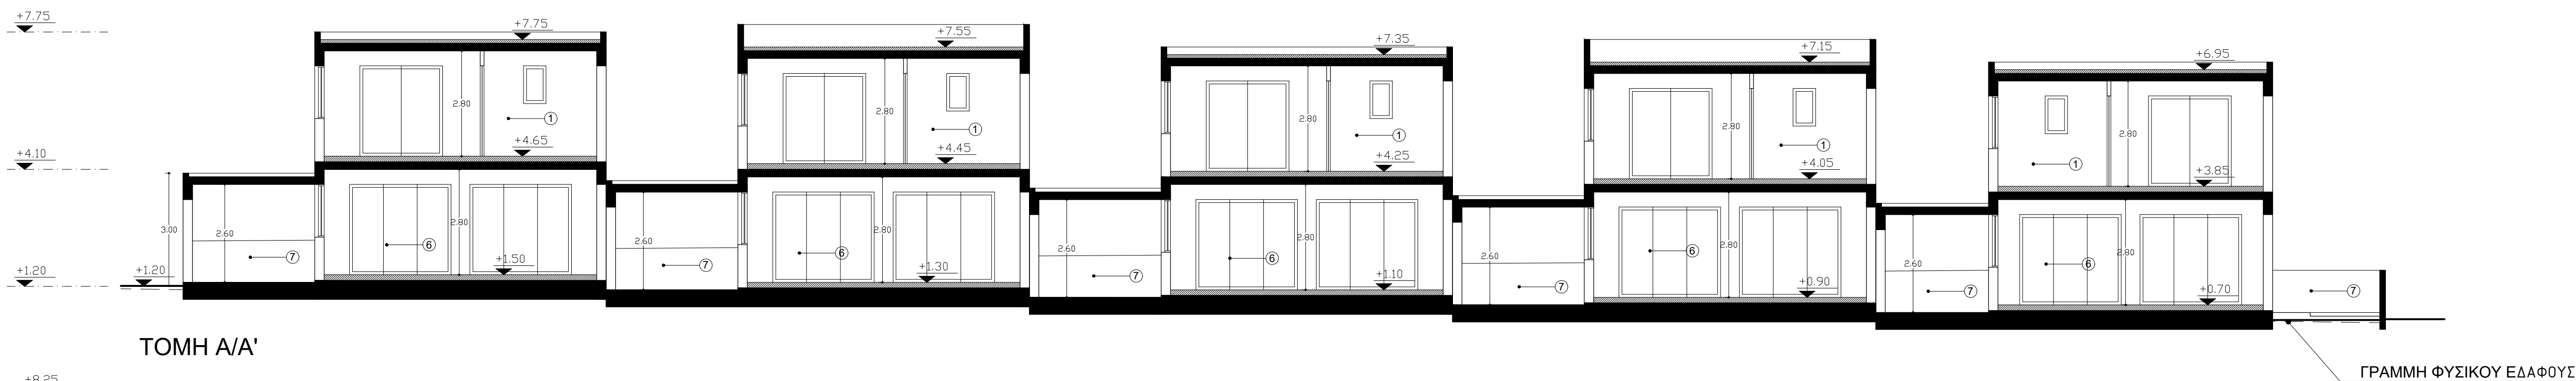

ΤΟΜΗ Α/Α'

ΓΡΑΜΜΗ ΦΥΣΙΚΟΥ ΕΔΑΦΟΥΣ

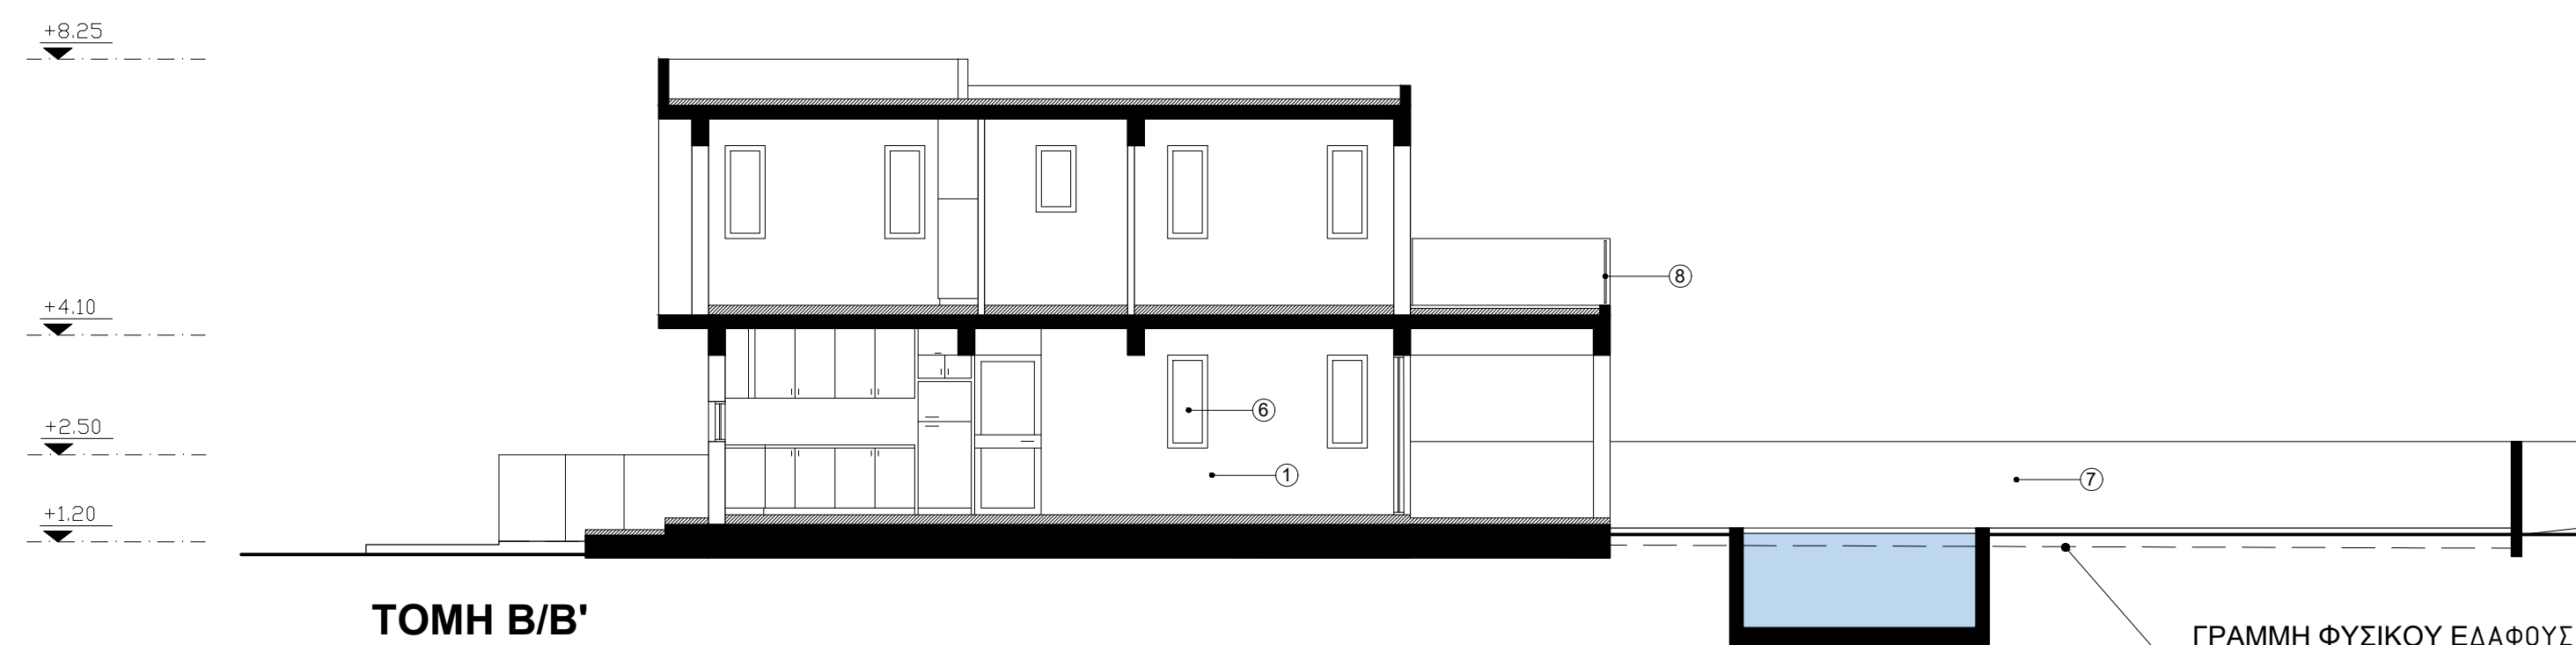

ΤΟΜΗ Β/Β'

ΓΡΑΜΜΗ ΦΥΣΙΚΟΥ ΕΔΑΦΟΥΣ

ΧΡΙΣΤΟΣ Χ. ΧΡΙΣΤΟΦ

ΑΡΧΙΤΕΚΤΩΝ ΜΗΧΑΝΙΚΟΣ

email: x.christof@gmail.com mob: 99649358 fax: 24640114

ΠΑΡΑΤΗΡΗΣΕΙΣ

→ ΠΡΟΤΕΙΝΟΜΕΝΟ ΥΨΟΜΕΤΡΟ

● ΥΦΙΣΤΑΜΕΝΟ ΥΨΟΜΕΤΡΟ

ΥΛΙΚΑ ΩΦΕΩΝ

- ΕΠΙΧΡΙΣΜΑ ΜΕ ΑΣΤΡΟ ΧΡΩΜΑ
- ΕΠΙΧΡΙΣΜΑ ΜΕ ΓΚΡΙΖΟ ΧΡΩΜΑ
- ΕΠΕΝΔΥΣΗ ΦΥΣΙΚΗΣ ΠΕΤΡΑΣ ΠΕΡΙΟΧΗΣ
- ΕΠΕΝΔΥΣΗ ΣΥΛΟΥ
- ΣΥΝΙΝΑ ΣΚΙΑΣΤΡΑ
- ΚΟΥΦΟΜΑΤΑ ΑΛΟΥΜΙΝΙΟΥ ΜΕ ΔΙΠΛΟ ΤΖΑΜΙ
- ΤΟΙΧΟΣ ΠΕΡΙΦΡΑΣΗ
- ΠΑΝΕΛ ΥΑΛΟΠΛΑΚΩΝ

ΣΤΟΙΧΕΙΑ ΤΕΜΑΧΙΟΥ

- Εμβαδό Οικοπέδου Α: 523m<sup>2</sup>
- Εμβαδό Οικοπέδου Β: 536m<sup>2</sup>
- Εμβαδό Οικοπέδου Γ: 521m<sup>2</sup>

ΣΥΝΟΛΟ: 1580m<sup>2</sup>

ΠΟΛΕΟΔΟΜΙΚΗ ΖΩΝΗ: Κα6

ΣΥΝΤΕΛΕΣΤΗΣ ΔΟΜΗΣΗΣ: 90%

ΣΥΝΤΕΛΕΣΤΗΣ ΚΑΛΥΨΗΣ: 50%

ΥΨΟΣ: 10μ & ΟΡΟΦΟΙ: 2

ΥΠΟΓΡΑΦΗ ΜΕΛΕΤΗΤΗ

ΜΕΛΕΤΗ ΕΡΓΟΥ

"OAKWOOD RESIDENCES"  
5 VILLAS IN LIVADIA

ΣΧΕΔΙΟ

ΟΨΕΙΣ & ΤΟΜΕΣ

ΗΜΕΡΟΜΗΝΙΑ

ΚΩΔΙΚΑΣ

ΙΟΥΝΙΟΣ

2024

ΑΡΙΘΜΟΣ ΦΥΛΛΟΥ

1:100

A04