

ΧΡΙΣΤΟΣ Χ. ΧΡΙΣΤΟΦΗ

αρχιτεκτων μηχανικός

email: x.xristofi@gmail.com mob:99849308 fax:24646114

ΠΑΡΑΤΗΡΗΣΕΙΣ

- ▼ ΠΡΟΤΕΙΝΟΜΕΝΟ ΥΨΟΜΕΤΡΟ
● ΥΦΙΣΤΑΜΕΝΟ ΥΨΟΜΕΤΡΟ

- (ΚΣ) ΚΕΡΑΜΙΚΑ
(ΣΤ) ΣΤΑΜΠΟΤΟ ΔΑΠΕΔΟ
(ΣΚ) ΣΚΥΒΑΛΑΠΟΘΗΚΗ
(Φ) ΦΟΥΡΝΟΣ
(Ψ) ΨΗΓΕΙΟ
(ΝΤ) ΝΤΕΠΟΖΙΤΟ ΝΕΡΟΥ 2 ΤΟΝΩΝ
(ΗΘ) ΗΛΙΑΚΗ ΘΕΡΜΟΣΙΦΩΝΕΣ
(ΦΠ) ΦΩΤΟΒΟΛΑΤΑΙΚΑ ΠΛΑΙΣΙΑ

ΕΜΒΑΔΟ ΙΣΟΓΕΙΟΥ ΚΑΤΟΙΚΙΑΣ

- Εμβαδό Οικοπέδου: 625m²
- Κλειστή χώροι: 101.95m²
- Καλυμ. Βεράντες: 13.83m²
- Ακαλυπτ. Βεράντες: 46.07m²
- Βοηθητικοί χώροι: - - -
- Ισχύς Φωτοβολ. 5kw

ΥΠΟΓΡΑΦΗ ΜΕΛΕΤΗΤΗ

ΠΡΟΣΑΝΑΤΟΛΙΣΜΟΣ

ΜΕΛΕΤΗ ΕΡΓΟΥ

ΔΥΟΡΟΦΗ ΚΑΤΟΙΚΙΑ - ΠΥΛΑ

ΣΧΕΔΙΟ

κατοψη ΙΣΟΓΕΙΟΥ

ΗΜΕΡΟΜΗΝΙΑ

ΚΛΙΜΑΚΑ

ΙΟΥΛΙΟΣ
2024

ΑΡΙΘΜΟΣ ΦΥΛΛΟΥ

1:100

A02

ΧΡΙΣΤΟΣ Χ. ΧΡΙΣΤΟΦΗ

αρχιτεκτων μηχανικός

email: x.xristofi@gmail.com mob:99849308 fax:24646114

ΠΑΡΑΤΗΡΗΣΕΙΣ

▼ ΠΡΟΤΕΙΝΟΜΕΝΟ ΥΨΟΜΕΤΡΟ

● ΥΦΙΣΤΑΜΕΝΟ ΥΨΟΜΕΤΡΟ

(ΚΣ) ΚΕΡΑΜΙΚΑ

(ΣΤ) ΣΤΑΜΠΟΤΟ ΔΑΠΕΔΟ

(ΣΚ) ΣΚΥΒΑΛΑΠΟΘΗΚΗ

(Φ) ΦΟΥΡΝΟΣ

(Ψ) ΨΗΓΕΙΟ

(ΝΤ) ΝΤΕΠΟΖΙΤΟ ΝΕΡΟΥ 2 ΤΟΝΩΝ

(ΗΘ) ΗΛΙΑΚΗ ΘΕΡΜΟΣΙΦΩΝΕΣ


(ΦΠ) ΦΩΤΟΒΟΛΑΤΑΙΚΑ ΠΛΑΙΣΙΑ

ΕΜΒΑΔΟ ΙΣΟΓΕΙΟΥ ΚΑΤΟΙΚΙΑΣ

- Εμβαδό Οικοπέδου: 625m²
- Κλειστή χώροι: 84.55m²
- Καλυμ. Βεράντες: - - -
- Ακαλυπτ. Βεράντες: 26.77m²
- Βοηθητικοί χώροι: - - -
- Ισχύς Φωτοβολ. 5kw

ΥΠΟΓΡΑΦΗ ΜΕΛΕΤΗΤΗ

ΠΡΟΣΑΝΑΤΟΛΙΣΜΟΣ

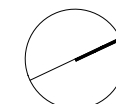

ΜΕΛΕΤΗ ΕΡΓΟΥ

ΔΥΟΡΟΦΗ ΚΑΤΟΙΚΙΑ - ΠΥΛΑ

ΣΧΕΔΙΟ

κατοψη **ΟΡΟΦΟΥ**

ΗΜΕΡΟΜΗΝΙΑ


ΚΛΙΜΑΚΑ

ΙΟΥΛΙΟΣ
2024

1:100

ΑΡΙΘΜΟΣ ΦΥΛΛΟΥ

A03

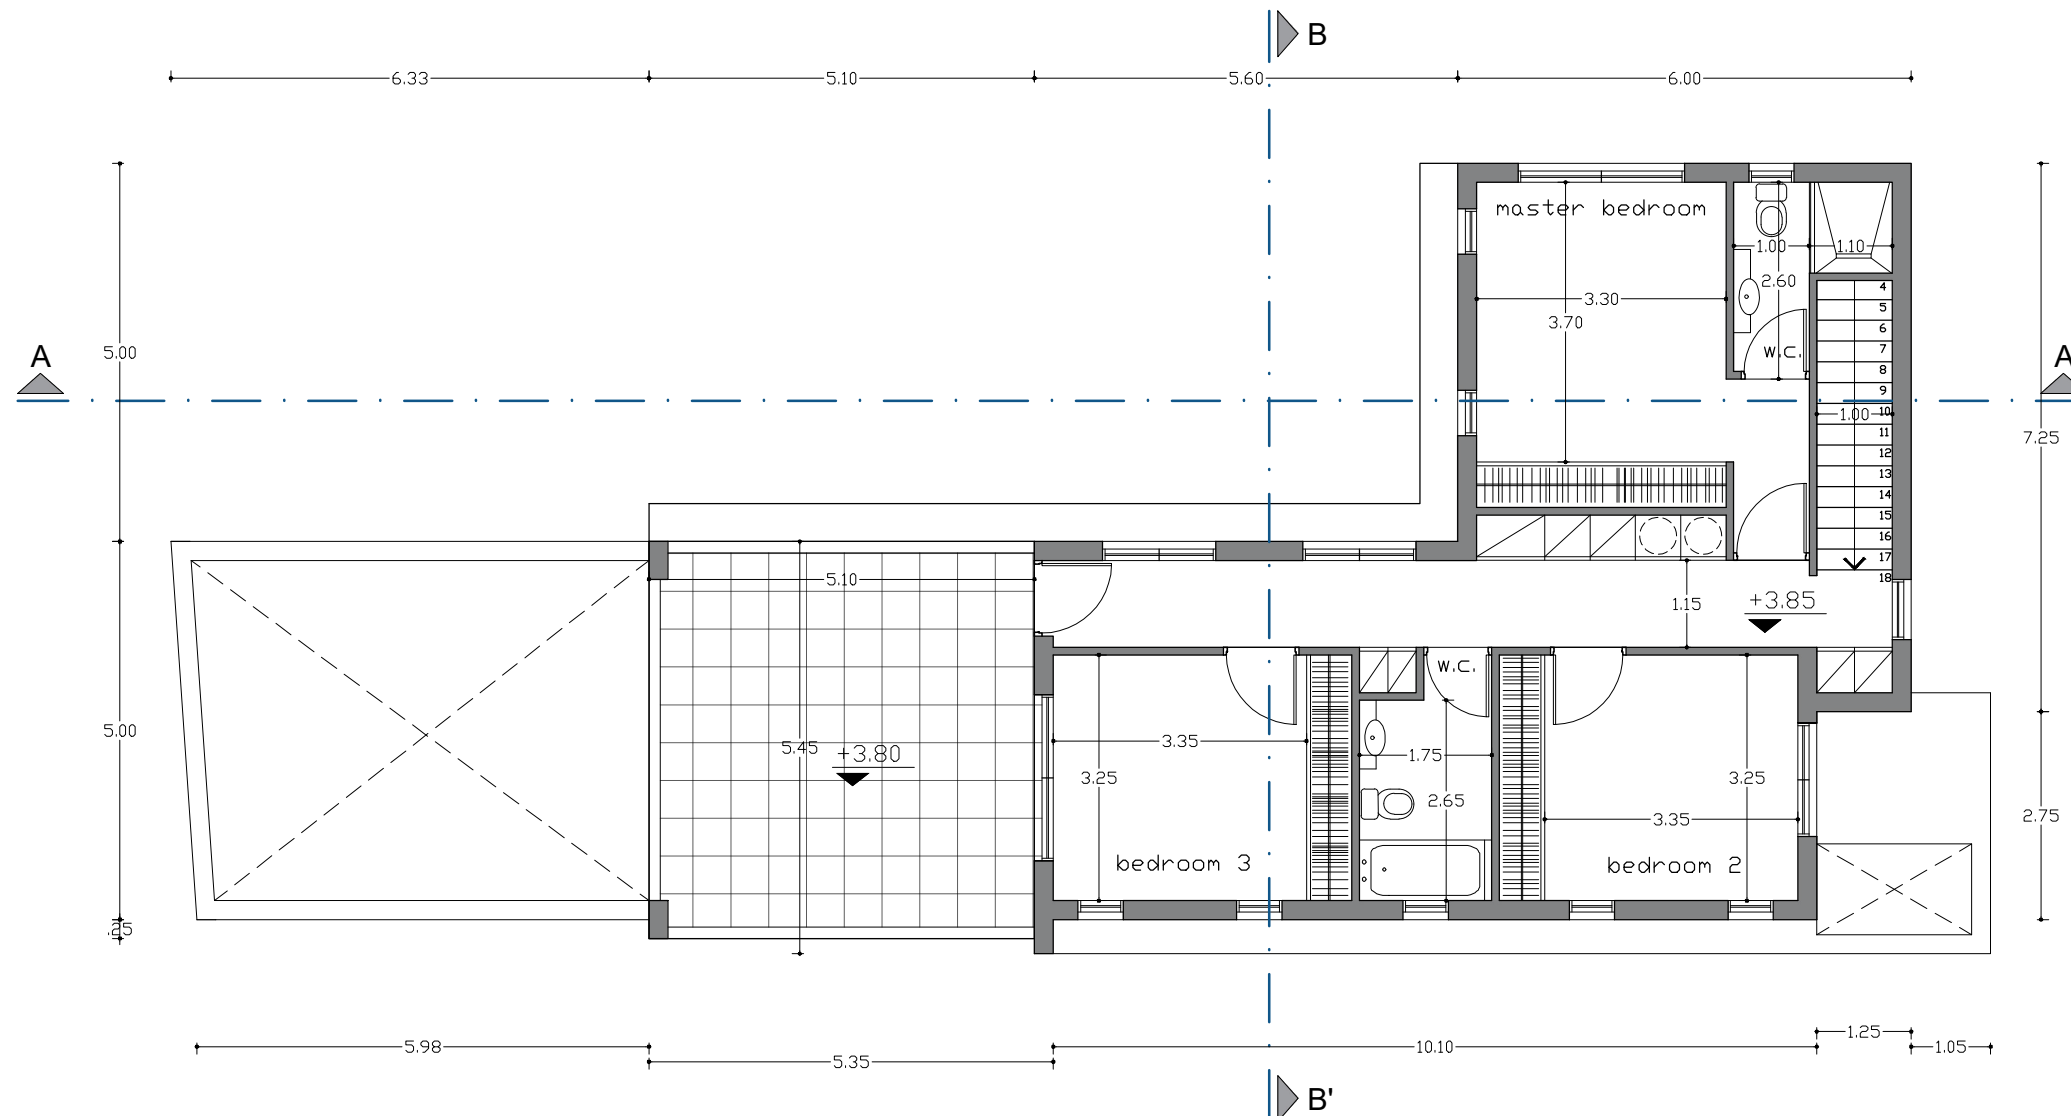

ΧΡΙΣΤΟΣ Χ. ΧΡΙΣΤΟΦΗ

αρχιτεκτων μηχανικός

email: x.xristofi@gmail.com mob:99849308 fax:24646114

ΠΑΡΑΤΗΡΗΣΕΙΣ

▼ ΠΡΟΤΕΙΝΟΜΕΝΟ ΥΨΟΜΕΤΡΟ

● ΥΦΙΣΤΑΜΕΝΟ ΥΨΟΜΕΤΡΟ

(ΚΣ) ΚΕΡΑΜΙΚΑ

(ΣΤ) ΣΤΑΜΠΟΤΟ ΔΑΠΕΔΟ

(ΣΚ) ΣΚΥΒΑΛΑΠΟΘΗΚΗ

(Φ) ΦΟΥΡΝΟΣ

(Ψ) ΨΗΓΕΙΟ

(ΝΤ) ΝΤΕΠΟΖΙΤΟ ΝΕΡΟΥ 2 ΤΟΝΩΝ

(ΗΘ) ΗΛΙΑΚΗ ΘΕΡΜΟΣΙΦΩΝΕΣ


(ΦΠ) ΦΩΤΟΒΟΛΑΤΑΙΚΑ ΠΛΑΙΣΙΑ

ΕΜΒΑΔΟ ΙΣΟΓΕΙΟΥ ΚΑΤΟΙΚΙΑΣ

- Εμβαδό Οικοπέδου: 625m²
- Κλειστή χώροι: 186.50m²
- Καλυμ. Βεράντες: 13.83m²
- Ακαλυπτ. Βεράντες: 72,84m²
- Βοηθητικοί χώροι: - - -
- Ισχύς Φωτοβολ. 5kw

ΥΠΟΓΡΑΦΗ ΜΕΛΕΤΗΤΗ

ΠΡΟΣΑΝΑΤΟΛΙΣΜΟΣ

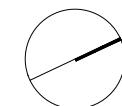

ΜΕΛΕΤΗ ΕΡΓΟΥ

ΔΥΟΡΟΦΗ ΚΑΤΟΙΚΙΑ - ΠΥΛΑ

ΣΧΕΔΙΟ

κατοψη **ΟΡΟΦΗΣ & ΡΙΣΕΩΝ**

ΗΜΕΡΟΜΗΝΙΑ


ΚΛΙΜΑΚΑ

**ΙΟΥΛΙΟΣ
2024**

1:100

ΑΡΙΘΜΟΣ ΦΥΛΛΟΥ

A04

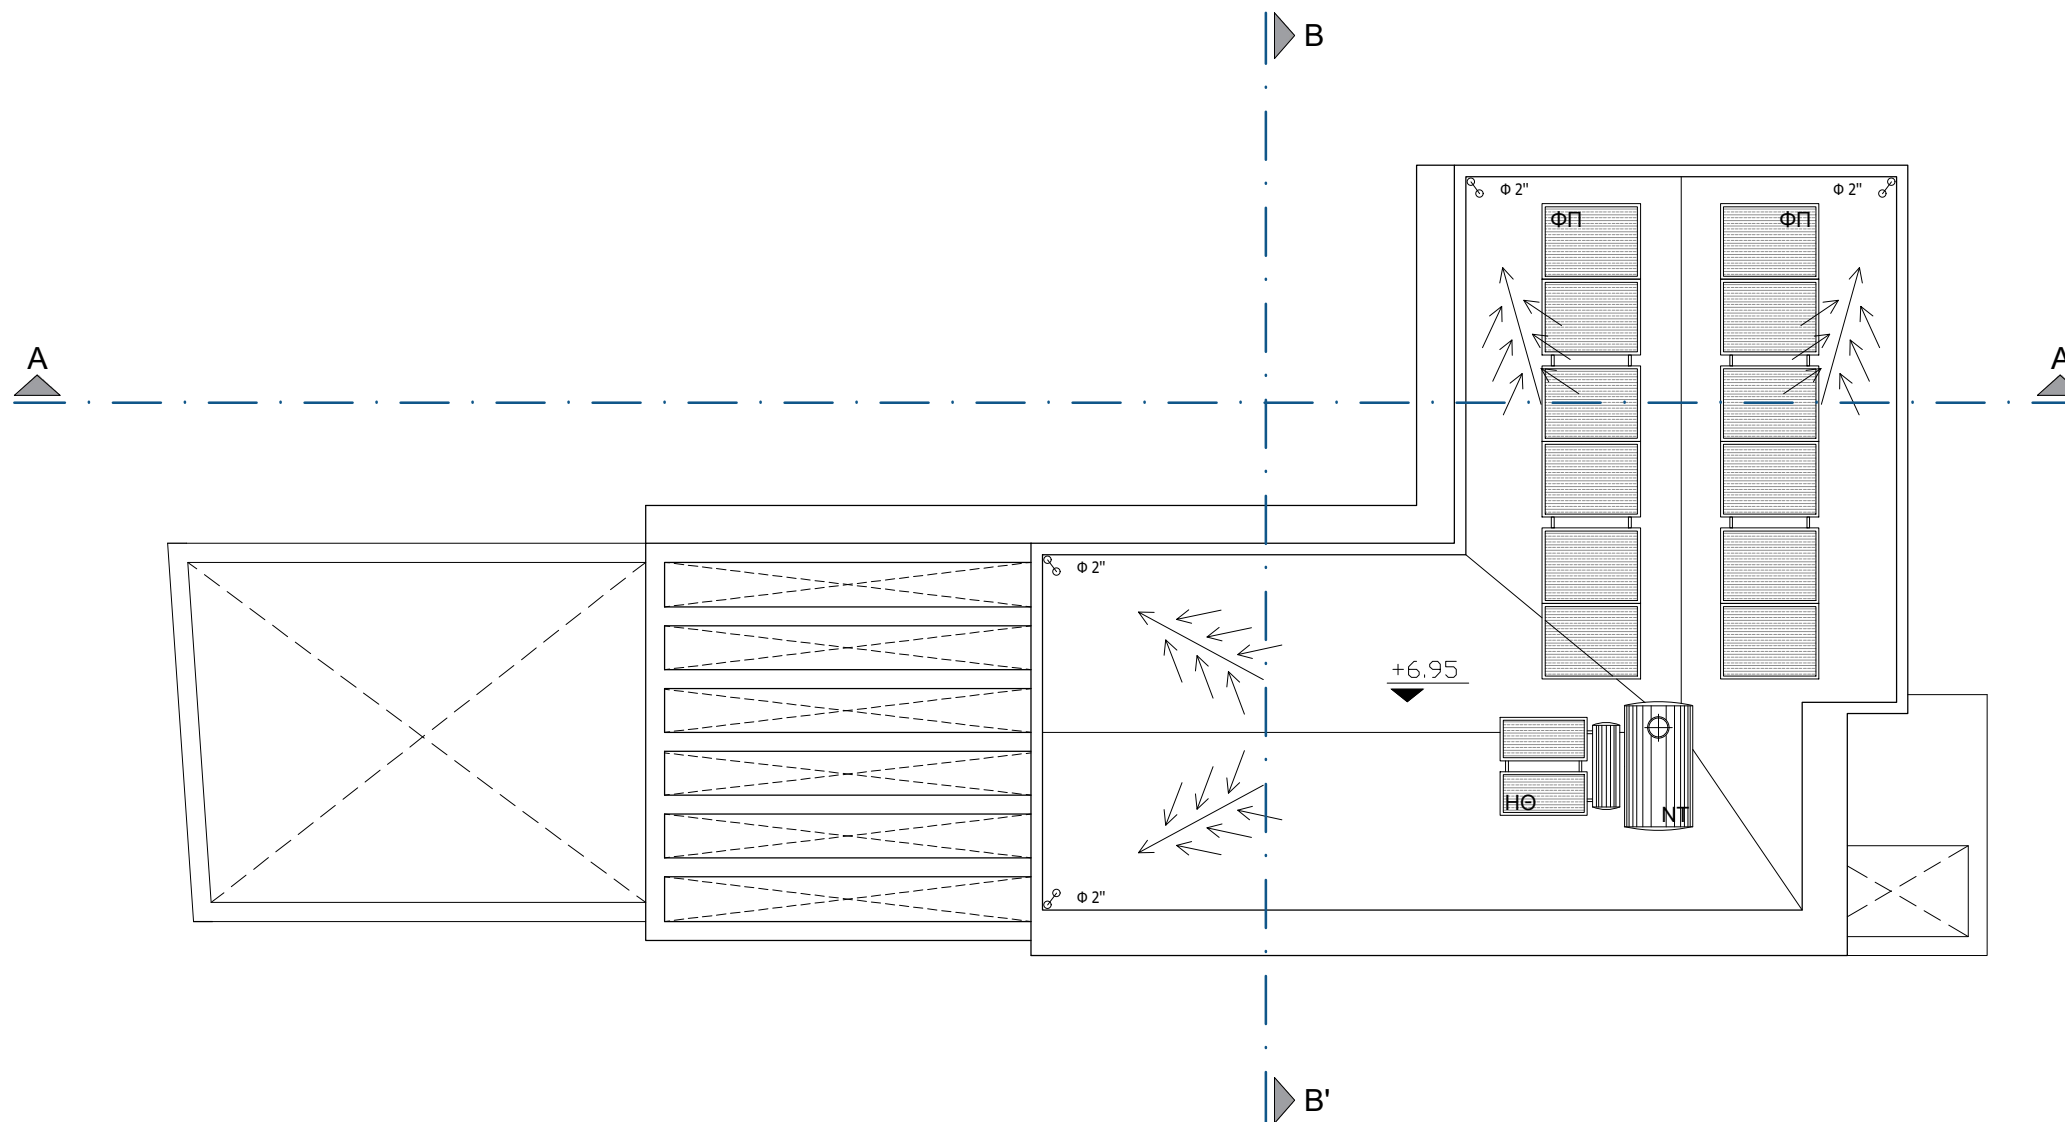

ΧΡΙΣΤΟΣ Χ. ΧΡΙΣΤΟΦΗ

αρχιτεκτων μηχανικος


email: x.xristofi@gmail.com mob:99849308 fax:24646114

ΠΑΡΑΤΗΡΗΣΕΙΣ


- ▼ ΠΡΟΤΕΙΝΟΜΕΝΟ ΥΨΟΜΕΤΡΟ
⊕ ΥΦΙΣΤΑΜΕΝΟ ΥΨΟΜΕΤΡΟ

ΥΛΙΚΑ ΟΨΕΩΝ

01. ΕΠΙΧΡΙΣΜΑ ΜΕ ΑΣΠΡΟ ΧΡΩΜΑ
02. ΕΠΙΧΡΙΣΜΑ ΜΕ ΓΚΡΙΖΟ ΧΡΩΜΑ
03. ΑΚΡΥΛΙΚΟ ΓΡΑΦΙΑΤΟ
04. ΕΠΕΝΔΥΣΗ ΠΕΤΡΑΣ Ή ΞΥΛΟΥ
05. ΞΥΛΙΝΑ ΣΚΙΑΣΤΡΑ
06. ΚΟΥΦΩΜΑΤΑ ΑΛΟΥΜΙΝΙΟΥ ΜΕ ΔΙΠΛΟ ΤΖΑΜΙ
07. ΤΟΙΧΟΣ ΠΕΡΙΦΡΑΣΗ
08. ΦΟΥΓΑΡΟ ΤΖΑΚΙΟΥ

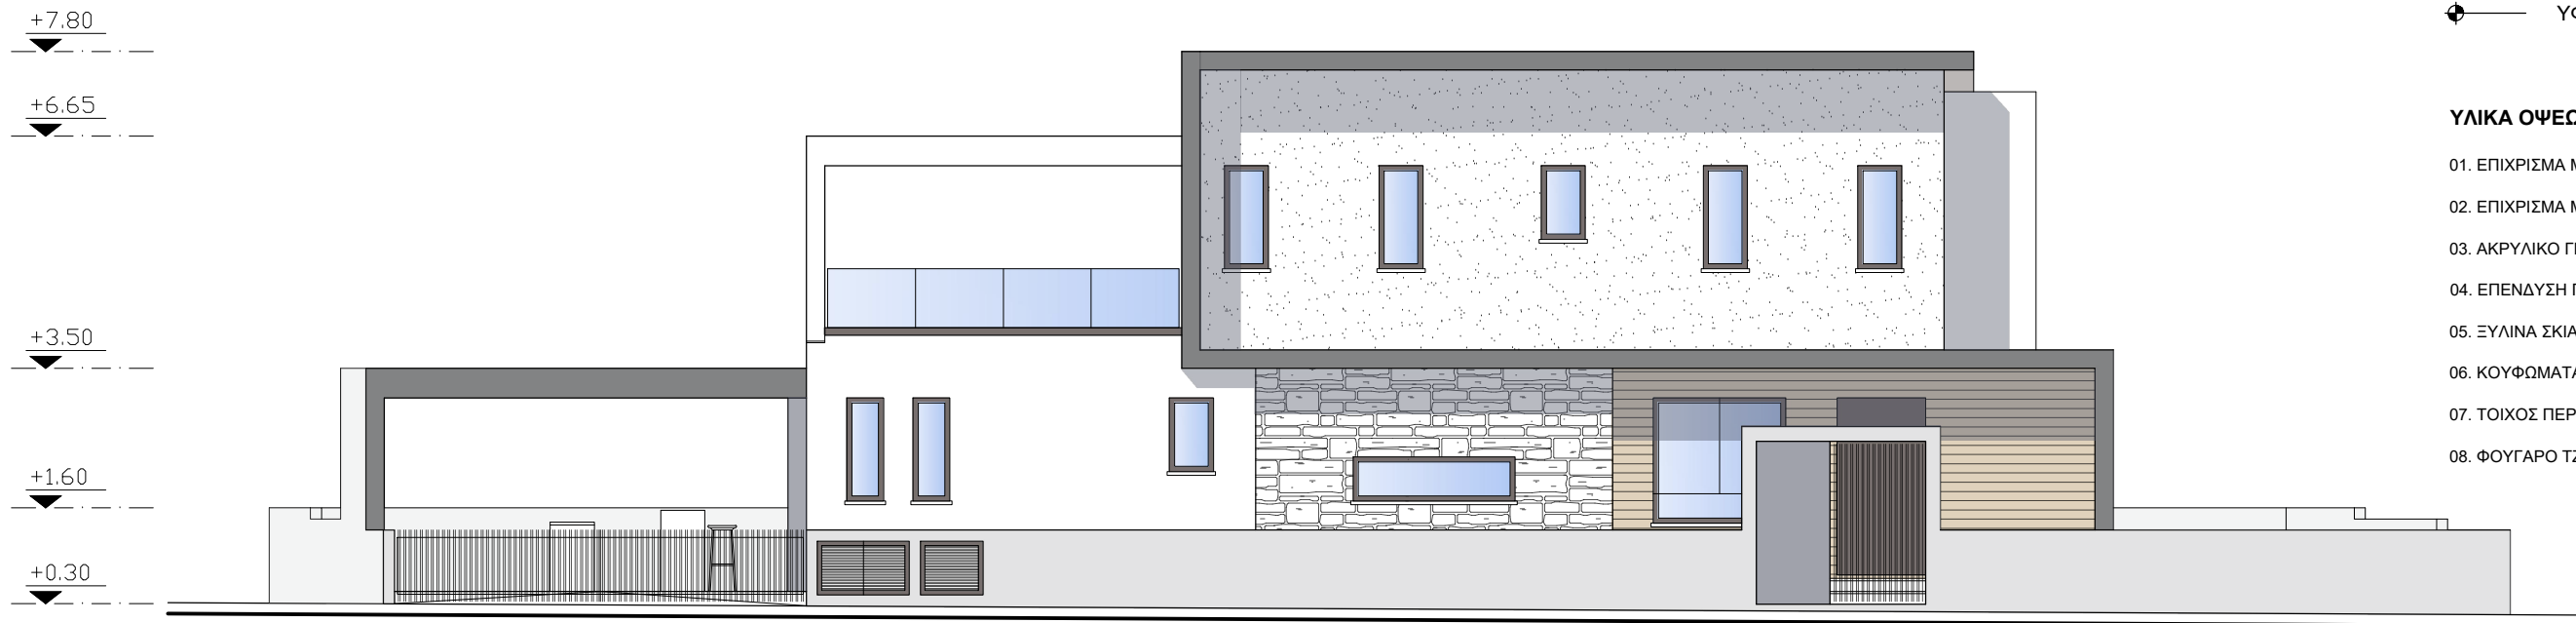

ΒΟΡΕΙΑ ΟΨΗ

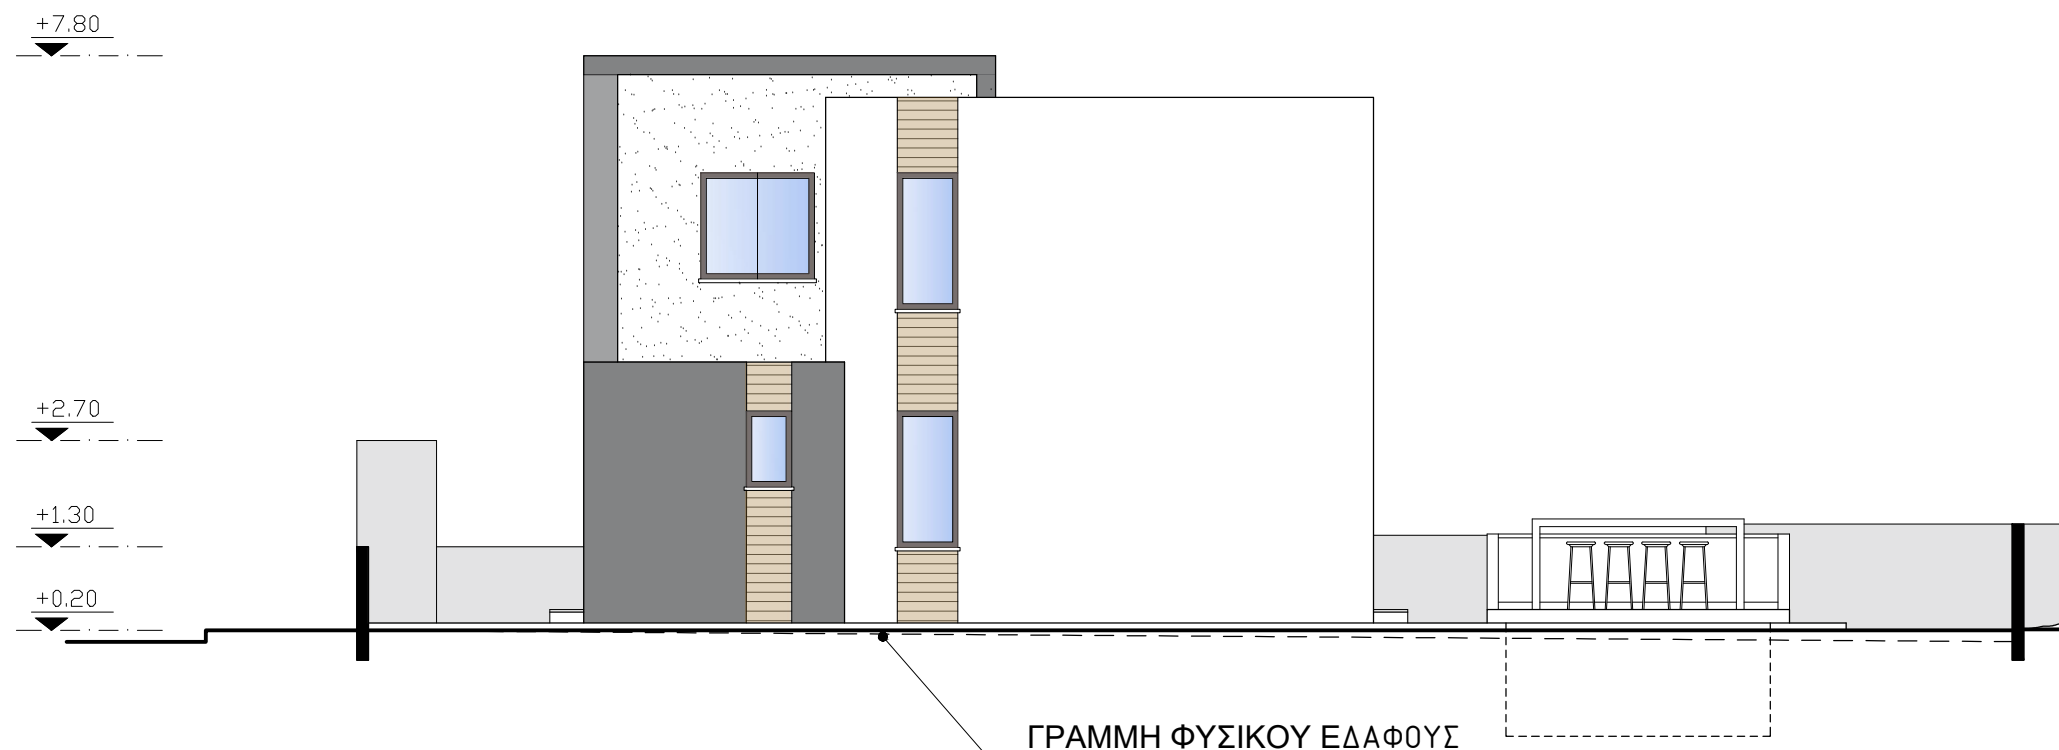

ΑΝΑΤΟΛΙΚΗ ΟΨΗ

ΥΠΟΓΡΑΦΗ ΜΕΛΕΤΗΤΗ

ΜΕΛΕΤΗ ΕΡΓΟΥ

ΔΥΟΡΟΦΗ ΚΑΤΟΙΚΙΑ - ΠΥΛΑ

ΣΧΕΔΙΟ

ΟΨΕΙΣ ΒΟΡΕΙΑ & ΑΝΑΤΟΛΙΚΗ

ΗΜΕΡΟΜΗΝΙΑ

ΚΛΙΜΑΚΑ

ΙΑΝΟΥΑΡΙΟΣ
2024

ΑΡΙΘΜΟΣ ΦΥΛΛΟΥ

1:100

A05

ΧΡΙΣΤΟΣ Χ. ΧΡΙΣΤΟΦΗ

αρχιτεκτων μηχανικος


email: x.xristofi@gmail.com mob:99849308 fax:24646114

ΠΑΡΑΤΗΡΗΣΕΙΣ

- ▼ ΠΡΟΤΕΙΝΟΜΕΝΟ ΥΨΟΜΕΤΡΟ
⊕ ΥΦΙΣΤΑΜΕΝΟ ΥΨΟΜΕΤΡΟ

ΥΛΙΚΑ ΟΨΕΩΝ

- ΕΠΙΧΡΙΣΜΑ ΜΕ ΑΣΠΡΟ ΧΡΩΜΑ
- ΕΠΙΧΡΙΣΜΑ ΜΕ ΓΚΡΙΖΟ ΧΡΩΜΑ
- ΑΚΡΥΛΙΚΟ ΓΡΑΦΙΑΤΟ
- ΕΠΕΝΔΥΣΗ ΠΕΤΡΑΣ Ή ΞΥΛΟΥ
- ΞΥΛΙΝΑ ΣΚΙΑΣΤΡΑ
- ΚΟΥΦΩΜΑΤΑ ΑΛΟΥΜΙΝΙΟΥ ΜΕ ΔΙΠΛΟ ΤΖΑΜΙ
- ΤΟΙΧΟΣ ΠΕΡΙΦΡΑΣΗ
- ΦΟΥΓΑΡΟ ΤΖΑΚΙΟΥ

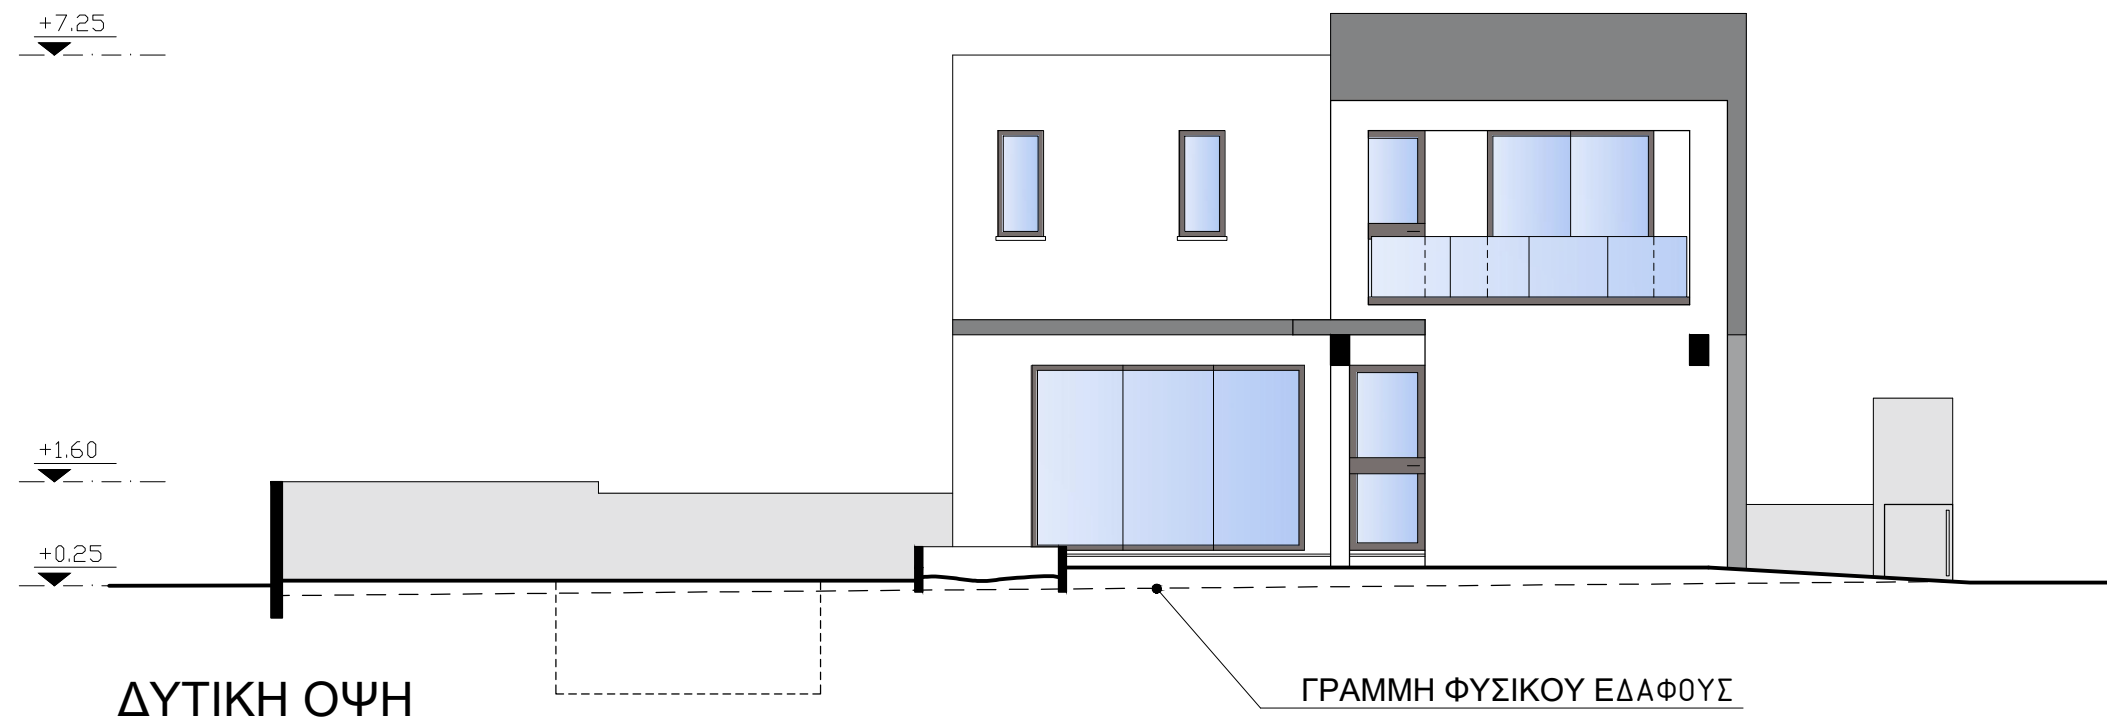

ΥΠΟΓΡΑΦΗ ΜΕΛΕΤΗΤΗ

ΜΕΛΕΤΗ ΕΡΓΟΥ

ΔΥΟΡΟΦΗ ΚΑΤΟΙΚΙΑ - ΠΥΛΑ

ΣΧΕΔΙΟ

ΟΨΕΙΣ ΝΟΤΙΑ & ΔΥΤΙΚΗ

ΗΜΕΡΟΜΗΝΙΑ

ΚΛΙΜΑΚΑ

ΙΑΝΟΥΑΡΙΟΣ
2024

ΑΡΙΘΜΟΣ ΦΥΛΛΟΥ

1:100

A06

ΧΡΙΣΤΟΣ Χ. ΧΡΙΣΤΟΦΗ

αρχιτεκτων μηχανικός



email: x.xristofi@gmail.com mob:99849308 fax:24646114

ΠΑΡΑΤΗΡΗΣΕΙΣ

- ▼ ΠΡΟΤΕΙΝΟΜΕΝΟ ΥΨΟΜΕΤΡΟ
⊕ ΥΦΙΣΤΑΜΕΝΟ ΥΨΟΜΕΤΡΟ

ΥΛΙΚΑ ΟΨΕΩΝ

- ΕΠΙΧΡΙΣΜΑ ΜΕ ΑΣΠΡΟ ΧΡΩΜΑ
- ΕΠΙΧΡΙΣΜΑ ΜΕ ΓΚΡΙΖΟ ΧΡΩΜΑ
- ΑΚΡΥΛΙΚΟ ΓΡΑΦΙΑΤΟ
- ΕΠΕΝΔΥΣΗ ΠΕΤΡΑΣ Ή ΞΥΛΟΥ
- ΞΥΛΙΝΑ ΣΚΙΑΣΤΡΑ
- ΚΟΥΦΩΜΑΤΑ ΑΛΟΥΜΙΝΙΟΥ ΜΕ ΔΙΠΛΟ ΤΖΑΜΙ
- ΤΟΙΧΟΣ ΠΕΡΙΦΡΑΣΗ
- ΦΟΥΓΑΡΟ ΤΖΑΚΙΟΥ

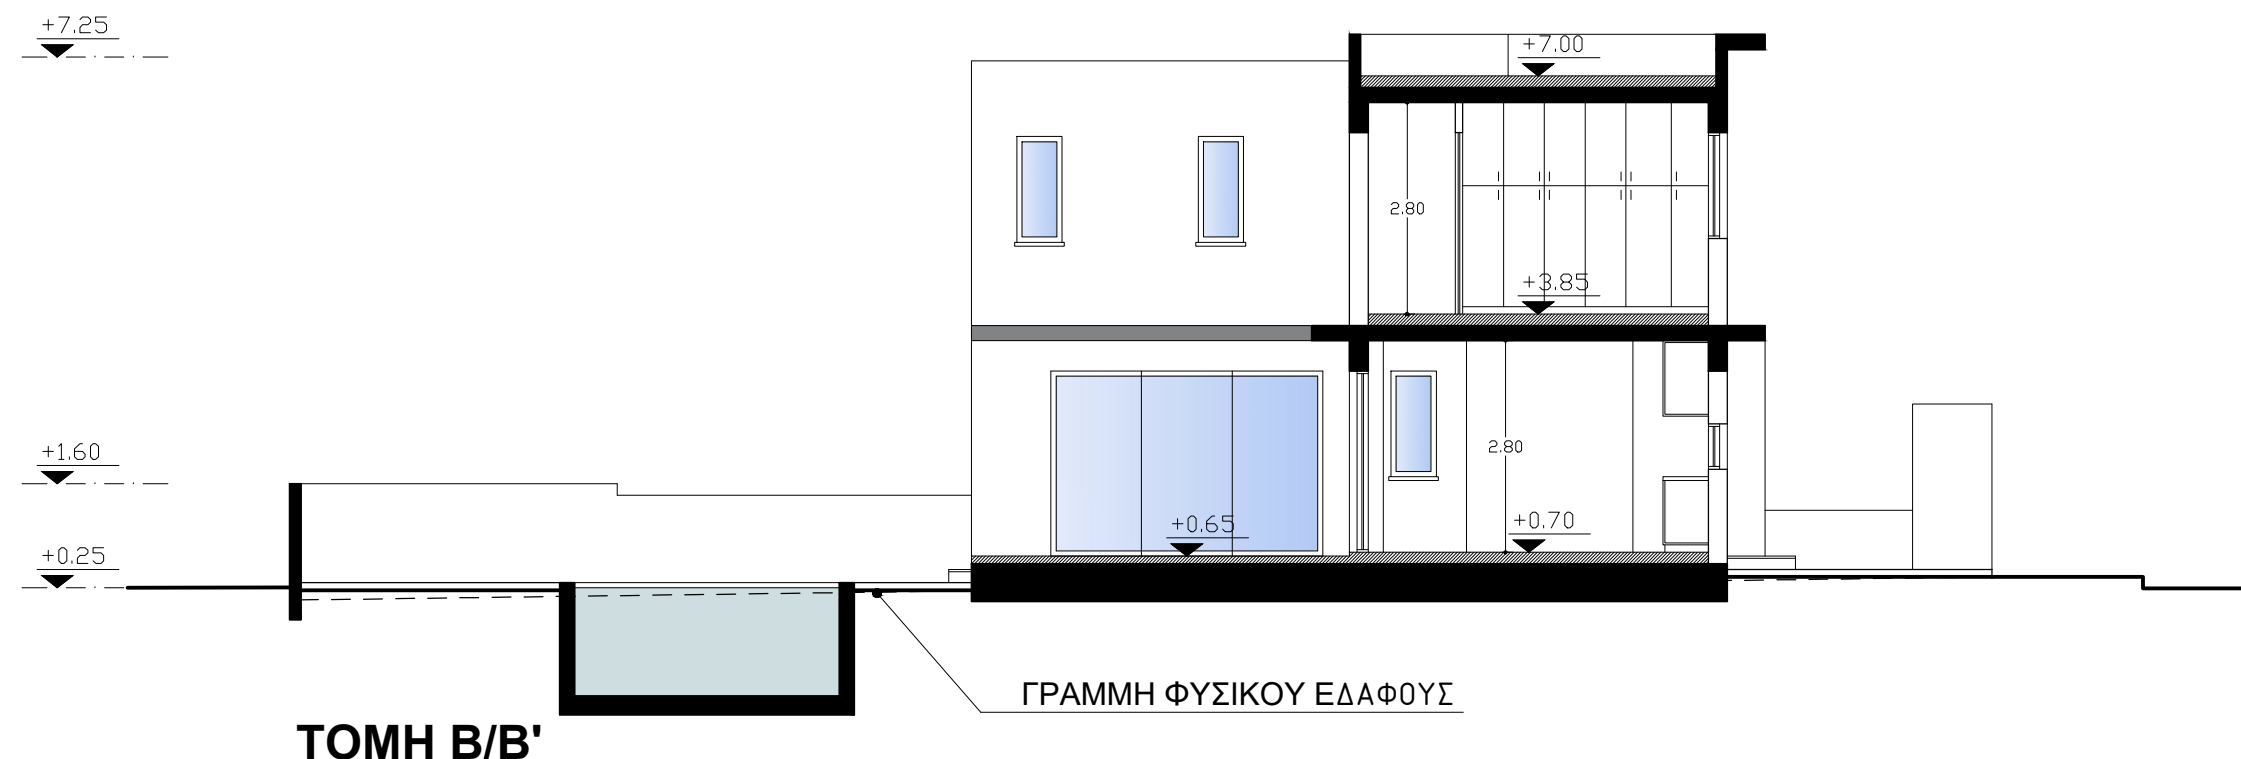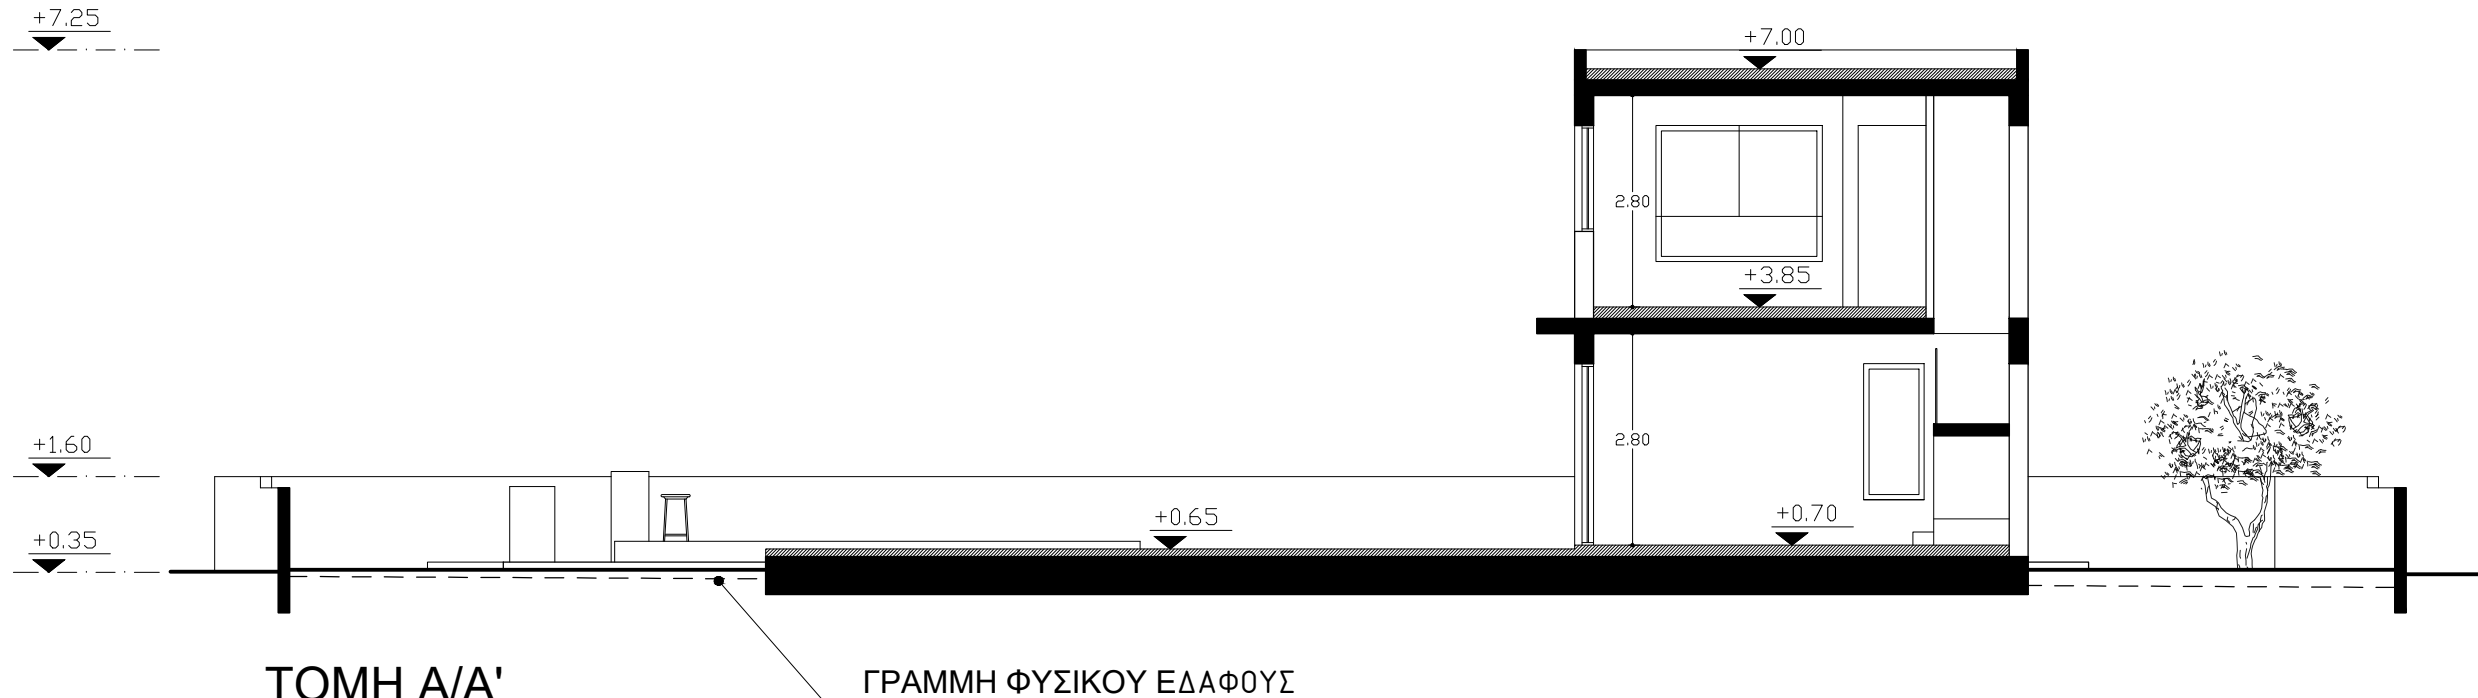

ΥΠΟΓΡΑΦΗ ΜΕΛΕΤΗΤΗ

ΜΕΛΕΤΗ ΕΡΓΟΥ

ΔΥΟΡΟΦΗ ΚΑΤΟΙΚΙΑ - ΠΥΛΑ

ΣΧΕΔΙΟ

τομές Α/Α' & Β/Β'

ΗΜΕΡΟΜΗΝΙΑ

ΚΛΙΜΑΚΑ

ΙΑΝΟΥΑΡΙΟΣ
2024

ΑΡΙΘΜΟΣ ΦΥΛΛΟΥ

1:100

A07